




Centrumplan Lieshout | Noordflank Heuvel

1:500







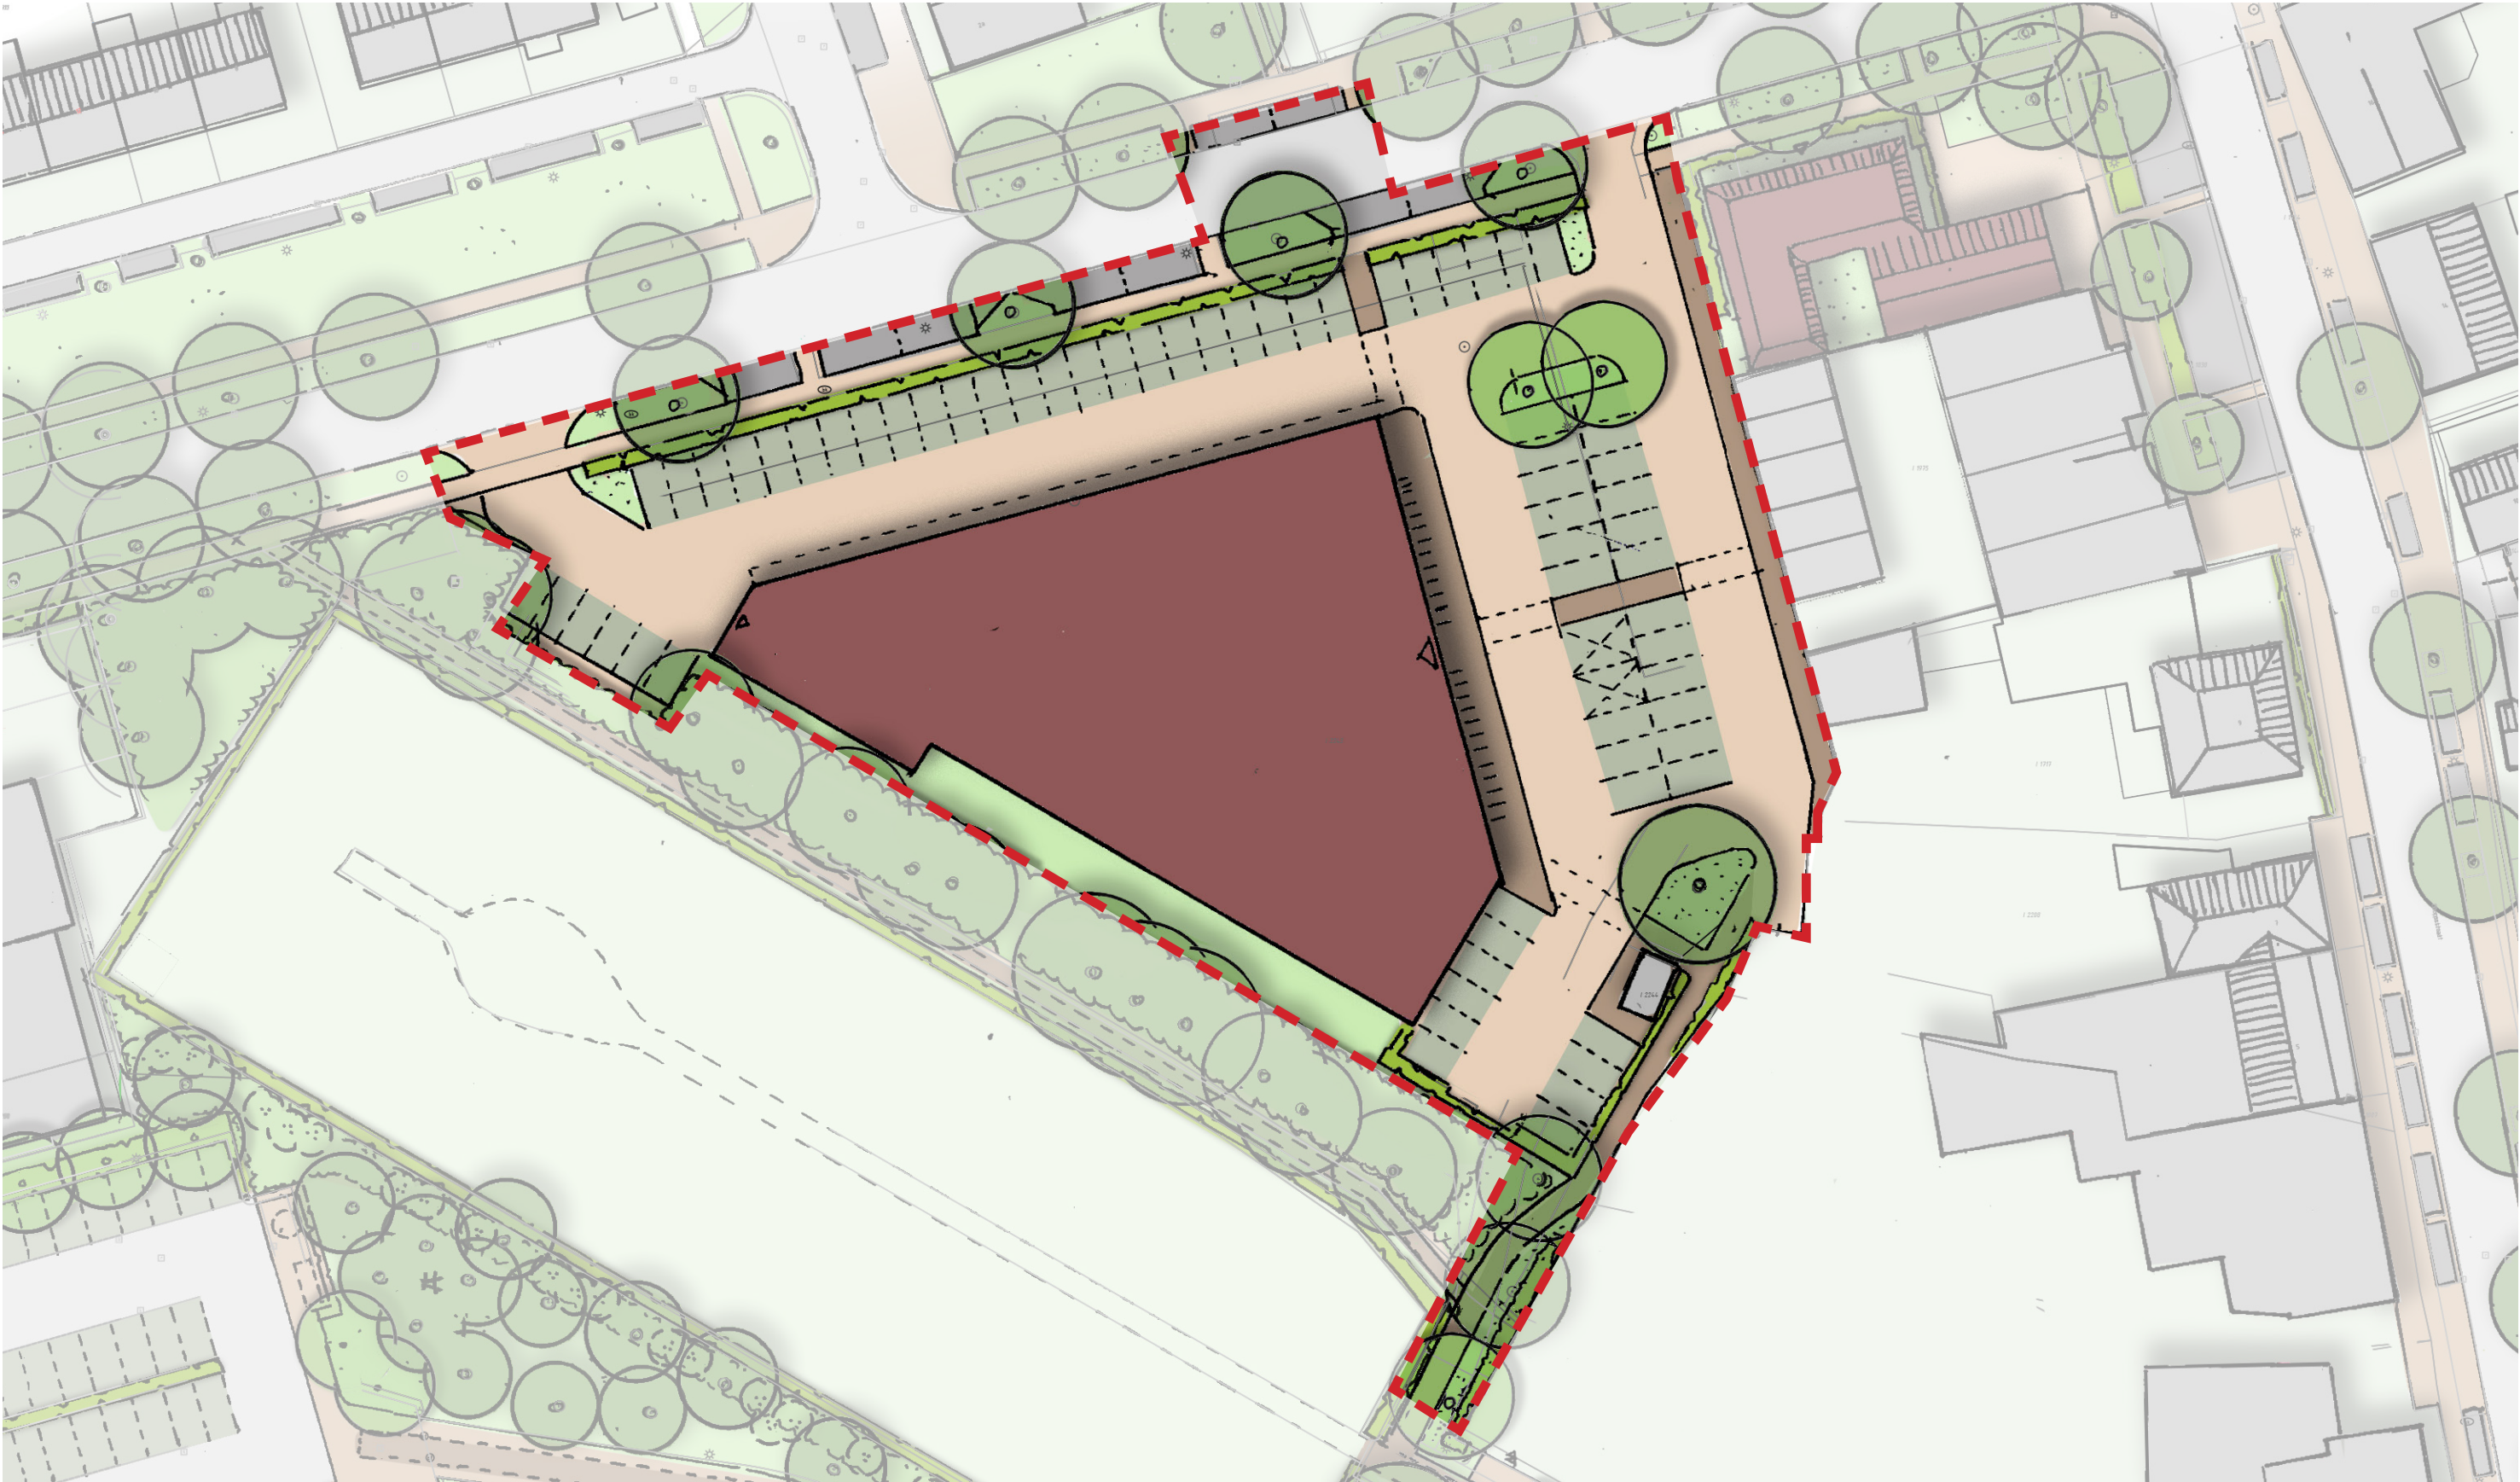


Centrumplan Lieshout | Dorpsstraat 54-70







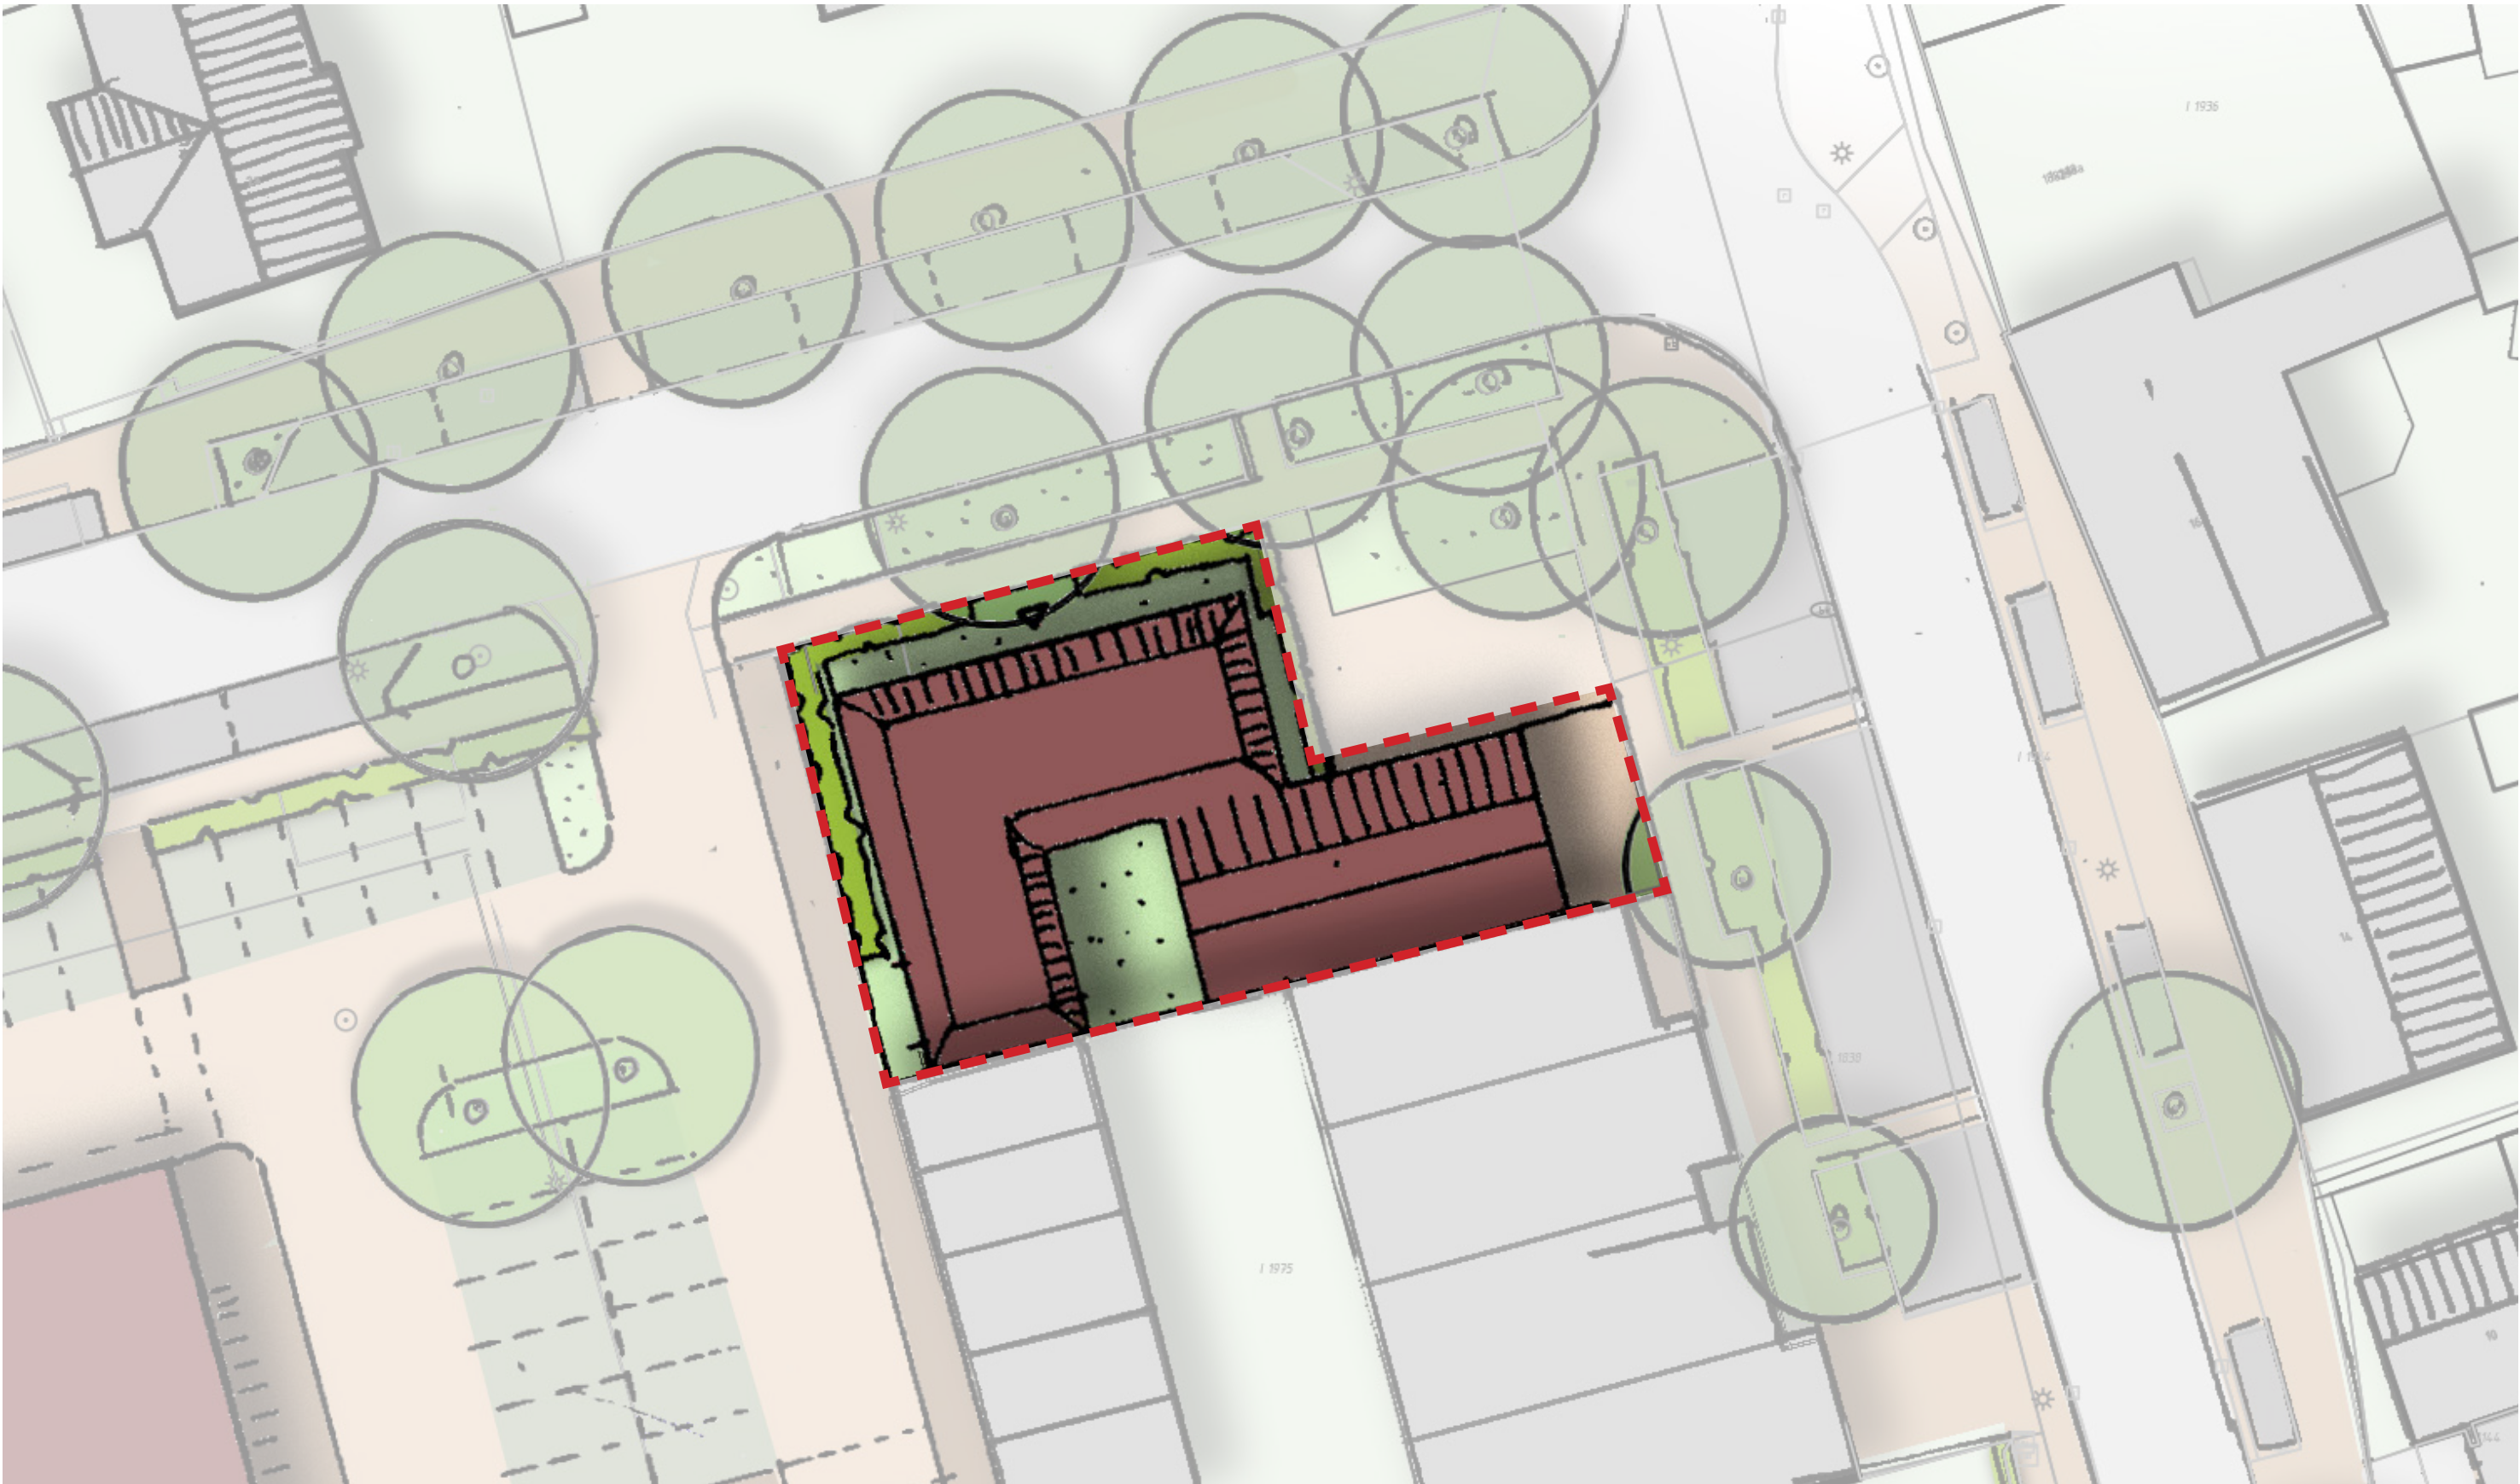

Centrumplan Lieshout | Baverdestraat



Centrumplan Lieshout | Baverdestraat II



Centrumplan Lieshout | Heuvel 2 en 3 achterzijde

