


Verkocht
in optie

Kone voor specifieke
beoekigheid

BEMMER IV, LAARBEEK

STRUCTUURONTWERP

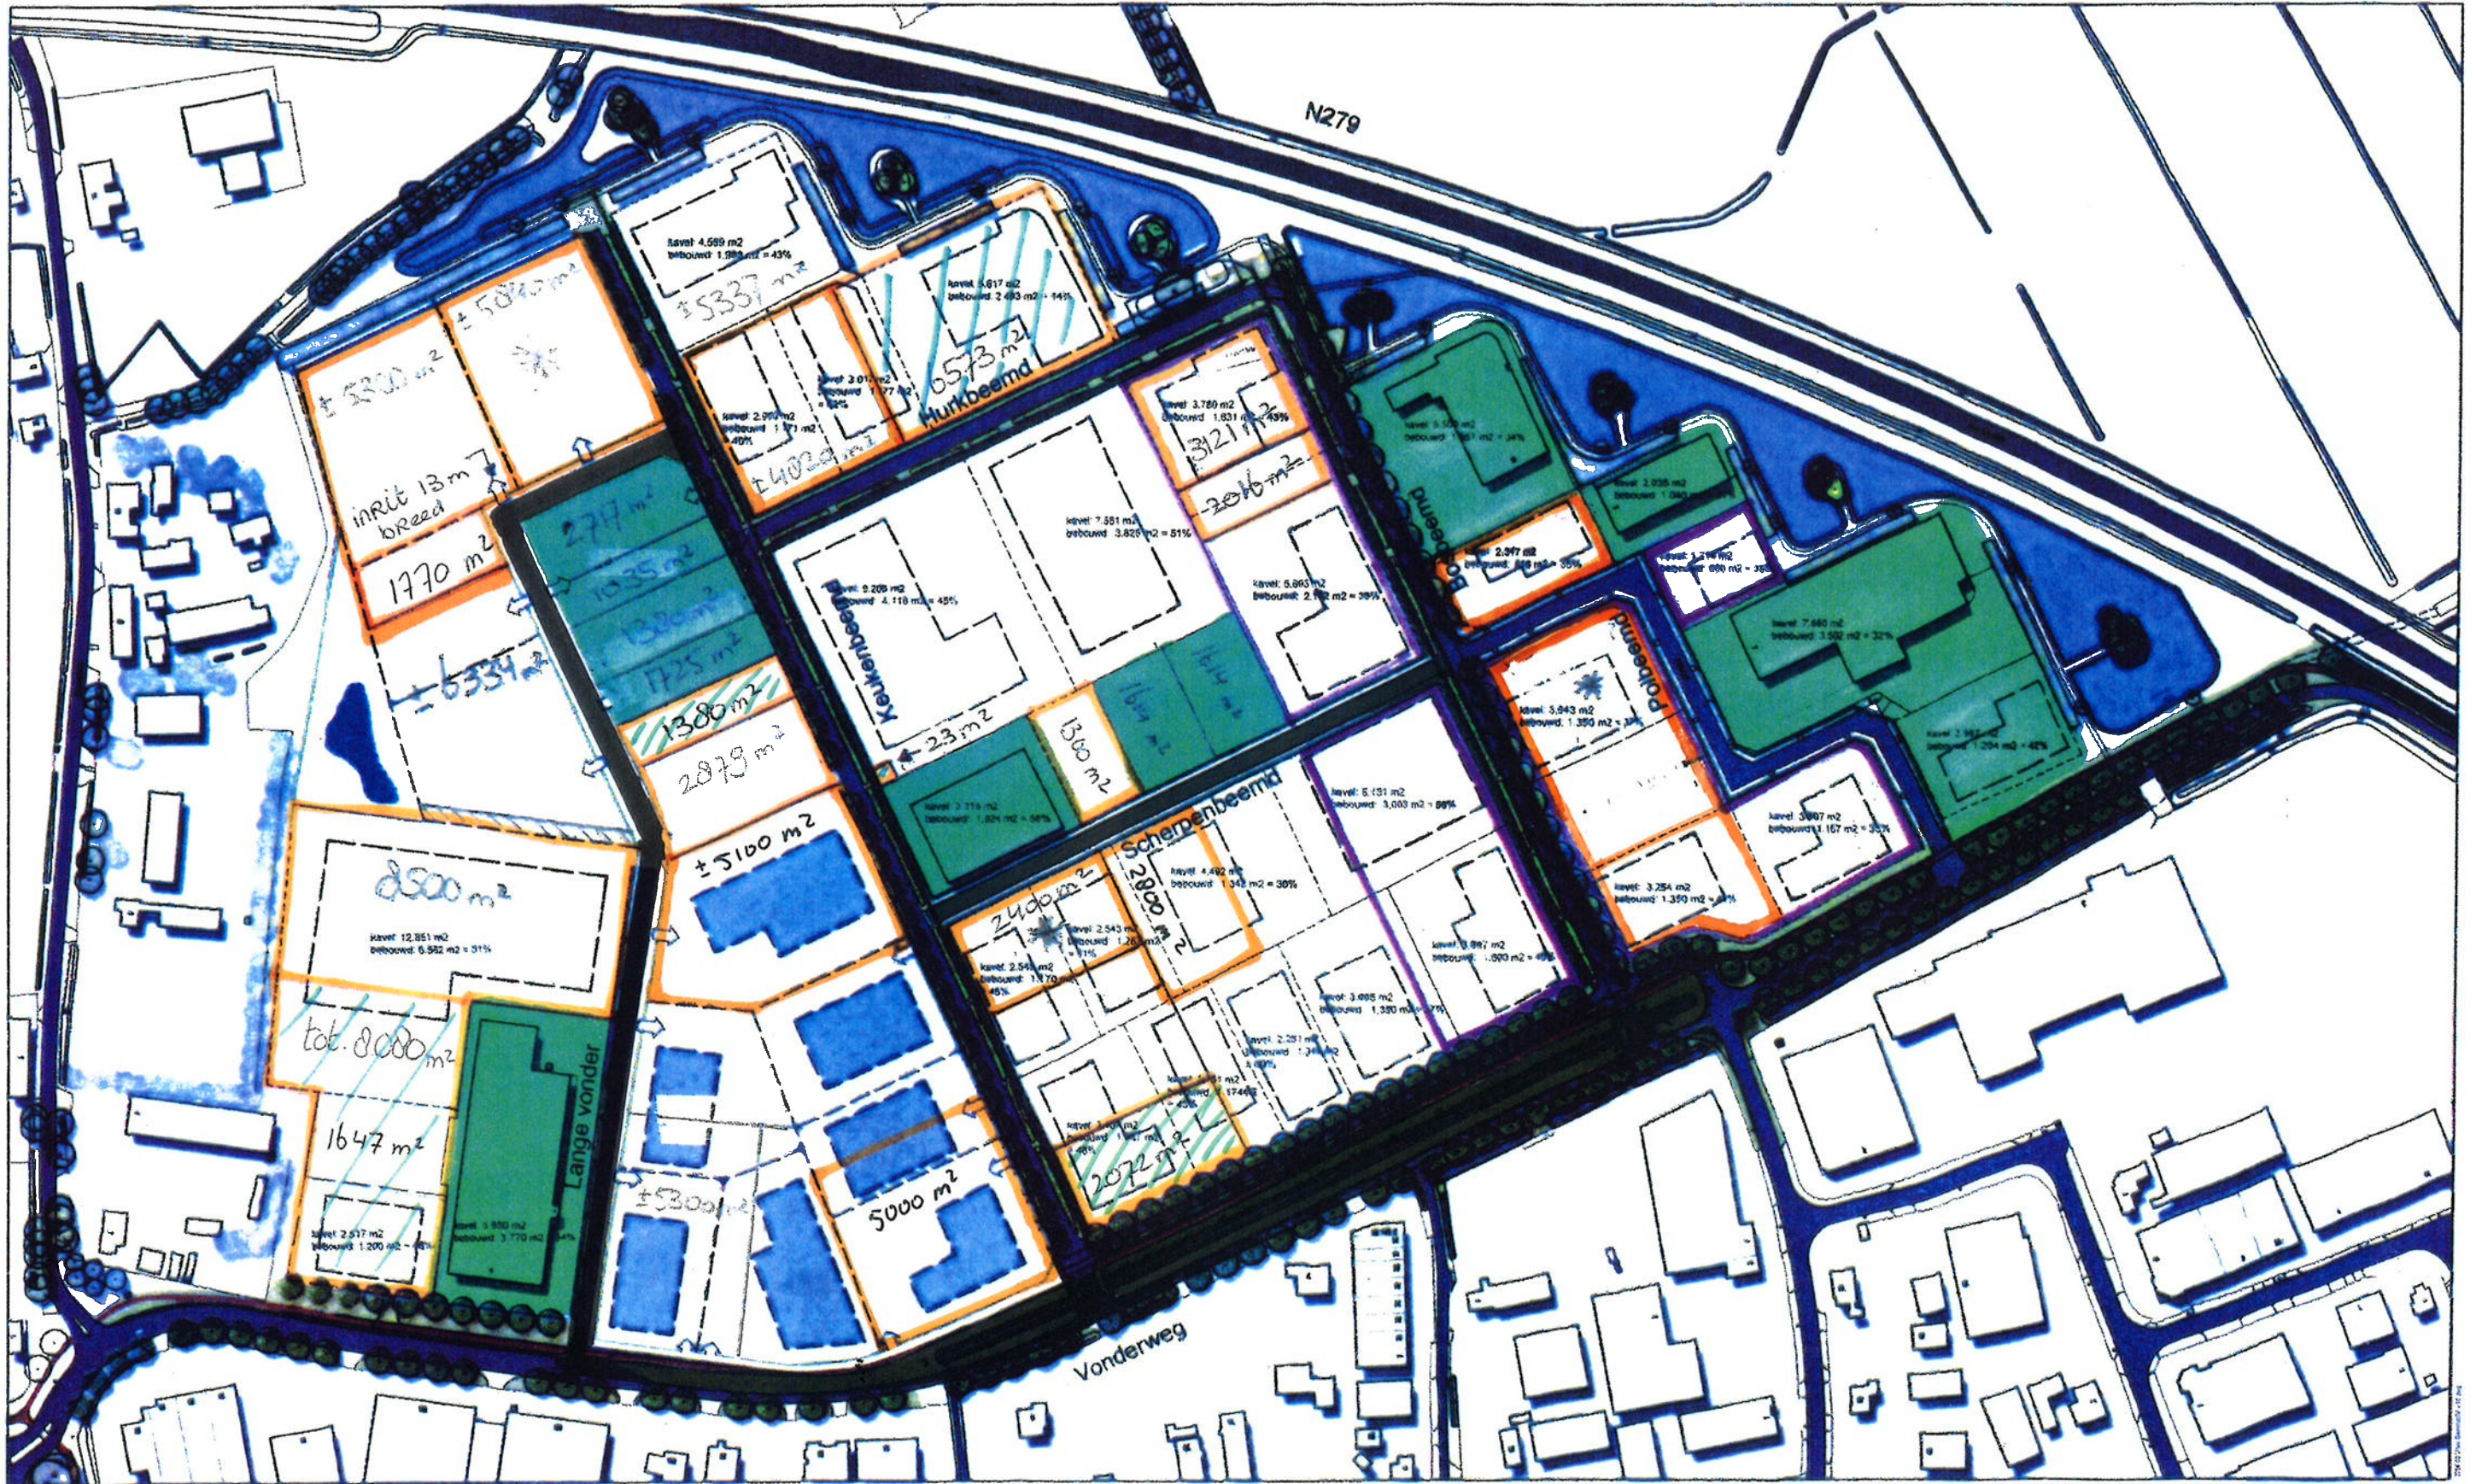

d.d. 10-02-2020

0 100m

SYNO	ontwerp	Structuur-OP
CE	aanpak	Structuur-OP
	aanpak	Structuur-OP
	aanpak	Structuur-OP
	aanpak	Structuur-OP

MTD
LANDSCHAPSARCHITECTEN

Aan deze tekening kunnen geen Rechten worden ontleend